ОСНОВА ВИШЕНАМЕНСКОГ ПРОСТОРА Р 1:100

ОСНОВА ИЗЛОЖБЕНИХ ПАНЕЛА НА ОТВОРЕНОМ Р 1:50

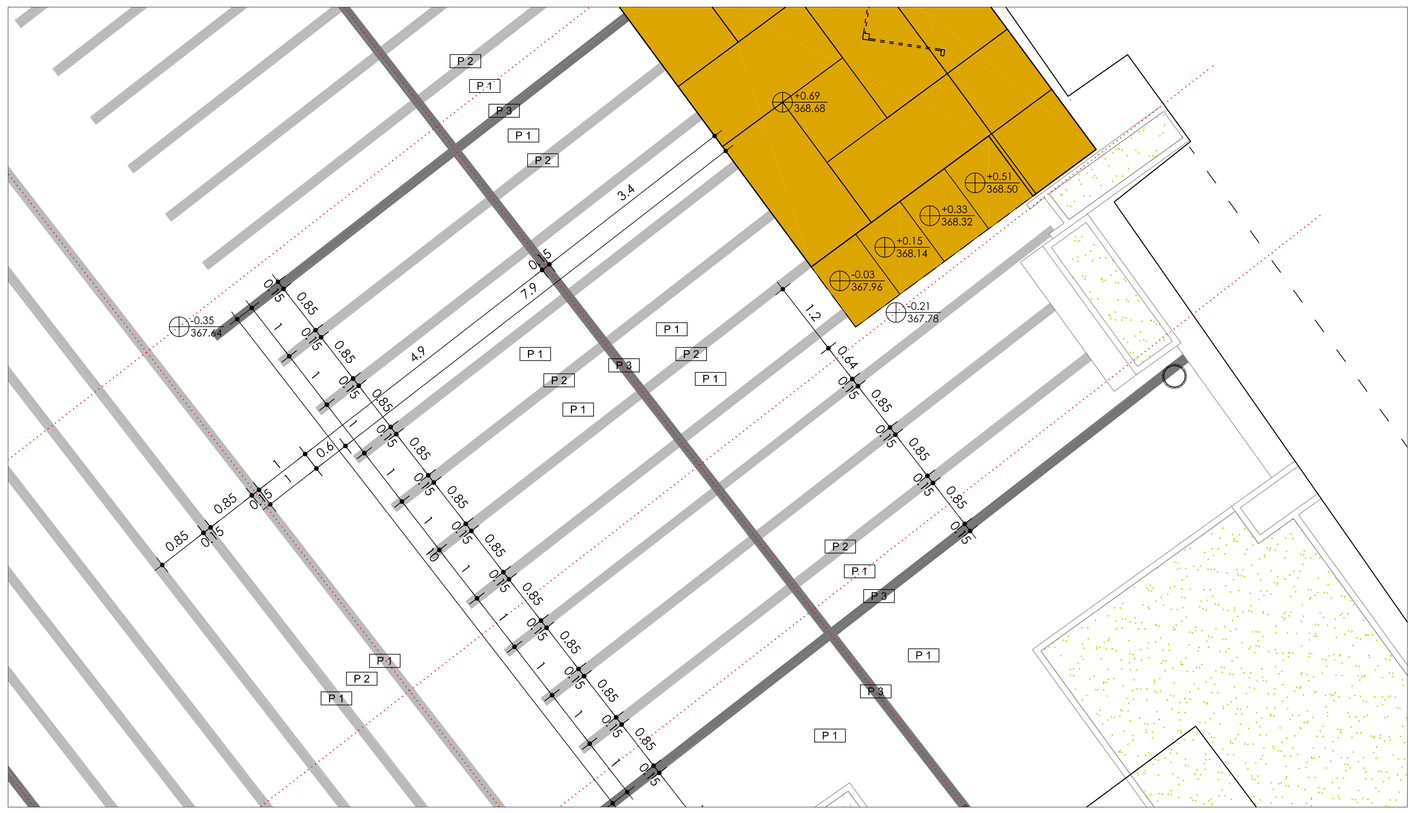

ОСНОВА ВИШЕНАМЕНСКОГ ПРОСТОРА Р 1:50

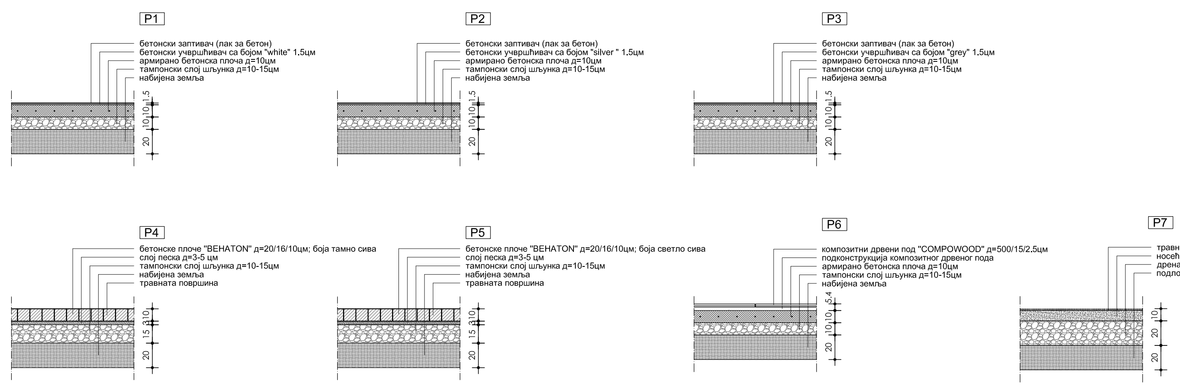

ЛЕГЕНДА:

- граница
- постојећи објекти
- новопројектовани објекти-киосци и продавнице
- површина намењена излагању "великих" скулптура
- комуникацијски правац уз угоститељске и трговинске објекте
- простор летњих башти
- водена површина
- скулптура
- скулптура
- чесма
- бина
- киоск
- цвећара
- рекламни панели
- изложбени простор на отвореном
- осовинне преузете из грађевинског дела пројекта

- постојеће зеленило
- ново зеленило
- клупа уз жардињере
- клупа линеарна
- клупа радијална
- корпа за отпадке
- решетка

- Тип светиљке : HERMES I / 1553 / 150 / симетрична расподела
  Висина стуба: H=4m
- Тип светиљке : HERMES I / 1553 / 150 / асиметрична расподела
  Висина стуба: H=4m
- Тип светиљке : NOCTIS LINEA INDIREKTNA 230V , 1.2 m, бела 4200K
  Монтажа: уградна
- Тип светиљке : MODULLUM MIDI I са 1 или 2 модула
  Висина стуба: H=4m
- Тип светиљке : BORA MIDI / 6035 асиметрична / 12x HP 1.2W 4200K + 4h
  Висина стуба: H=1.1m I 3m
- Тип светиљке : NOCTIS LINEA INDIREKTNA 230V , 1.2 m, бела 4200K
  Монтажа: уградна

ЈУП ПИРОТ ЈАВНО УРБАНИСТИЧКО ПРЕДУЗЕЋЕ-ПИРОТ
ул.Стевана Јовановића 17 тел.+381(0)10 326700 факс 321600 email: jupirot@ptt.rs

ГЛАВНИ ПРОЈЕКАТ УРЕЂЕЊА ТРГА ПИРОТСКИХ РАТНИКА
- АРХИТЕКТОНСКИ ДЕО ПРОЈЕКТА -

ИНВЕСТИТОР: Фонд за грађевинско земљиште и одржавање стамбених зграда у друштвеној својини	АУТОРИ:	Андреја Манчић, дипл.инг.арх. Александра Манчић, дипл.инг.арх. Кристина Костадиновић, дипл.инг.арх
ОБРАЂИВАЧ: ЈУП ПИРОТ ЈАВНО УРБАНИСТИЧКО ПРЕДУЗЕЋЕ - ПИРОТ	ОДГОВОРНИ ПРОЈЕКТАНТ:	Андреја Манчић, дипл.инг.арх.
ЦРТЕЖ БР. 7	ПРОЈЕКТАНТИ:	Александра Манић, дипл.инг.арх. Кристина Костадиновић,дипл.инг.арх
ДЕТАЉИ ПОПЛОЧАЊА ВИШЕНАМЕНСКОГ ПРОСТОРА	РАДНИ ТИМ:	Весна Миленковић,дипл.инг.грађ, Мирољуб Томановић, арх.техн, Милан Видановић, геометар Милан Тошић, дипл.инг.п.арх Зоран Аризановић, дипл.инг.грађ, Предраг Пенчић, дипл.ел.инг, Драган Крстић, дипл.инг.грађ, Ана Џунджеревић, дипл.ел.инг, Мирко Станимировић, дипл.инг.арх Маја Кракер, дипл.ел.инг, Елена Пилтровић-Васић, дипл.инг.арх,конзерватор
ДАТУМ: септембар, 2010 године		